


WROCŁAW, UL. ZWYCIĘSKA 3

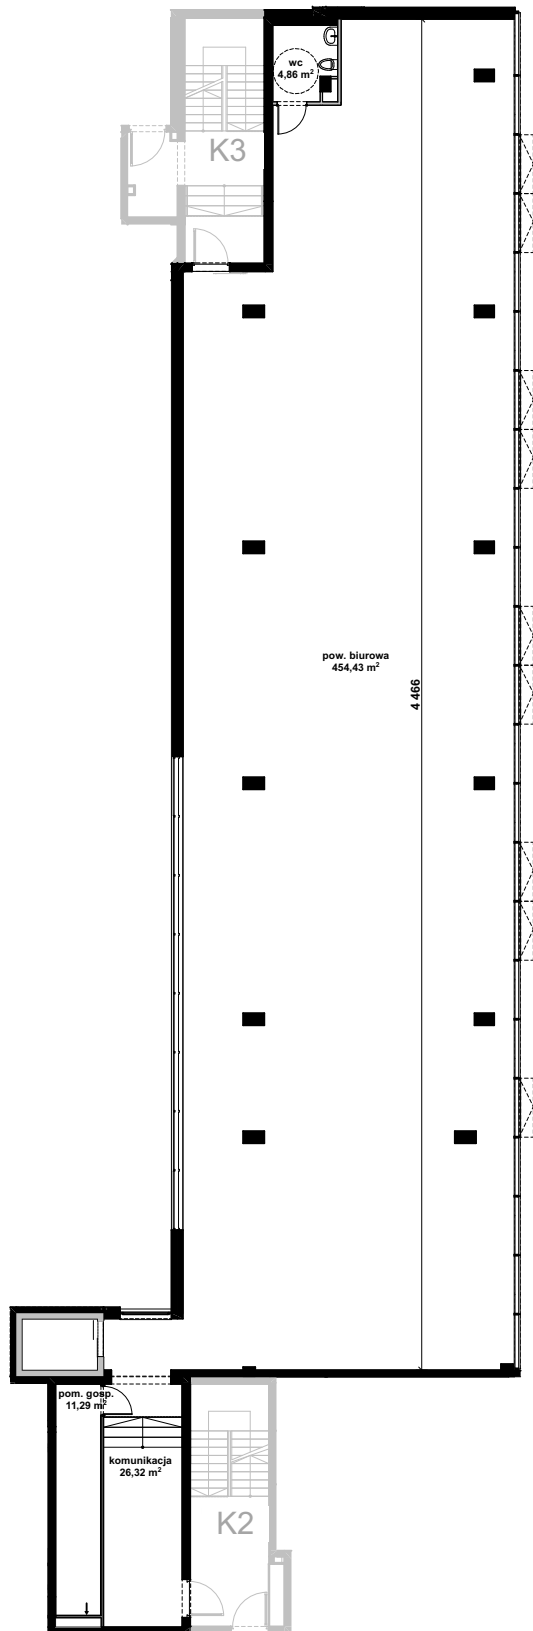

SKALA: 1:300

ŚCIANY DZIAŁOWE

ŚCIANY KONSTRUKCYJNE



BIURA:

pow. biurowa
pom. gosp.
komunikacja
wc

RAZEM:

B2

454,43 m²
11,29 m²
26,32 m²
4,86 m²

496,90 m²

UWAGA:

Lokal, w zależności od sposobu użytkowania, należy dostosować do obecnie obowiązujących przepisów pożarowych.

INWESTOR:



www.triadadom.pl, biuro@triadadom.pl
Biuro Handlowe
ul. Jana Długosza 60, 51- 162 Wrocław
tel:
+48 71 394 10 00
+48 609 997 998

PROJEKT:



Biuro Architektoniczne
Bzdega - Wiśniewski sp. z o.o.
www.babw.com.pl

INFORMACJE:

KARTA KATALOGOWA MA CHARAKTER INFORMACYJNY I NIE STANOWI OFERTY ZGODNIE Z ZASADAMI KC. WYMIARY PODANE NA PODSTAWIE PROJEKTU BUDOWLANEGO. MOGĄ WYSTĘPOWAĆ NIEZNACZNE RÓŻNICE, WYNIKAJĄCE Z PROJEKTU WYKONAWCZEGO. POWIERZCHNIA MIESZKANIA OBLICZANA JEST WG NORMY ISO 9836-1997.