

TRIADA DOM


DEVELOPER

www.triadadom.pl, e-mail: biuro@triadadom.pl




TRIADA-DOM sp.j.
55-100 Trzebnica
ul. Obornicka 19
tel./fax (0 71) 387 11 50

BIURO
51-162 Wrocław
ul. Jana Długosza 60
tel. 71 394 10 00
tel. 609 997 998

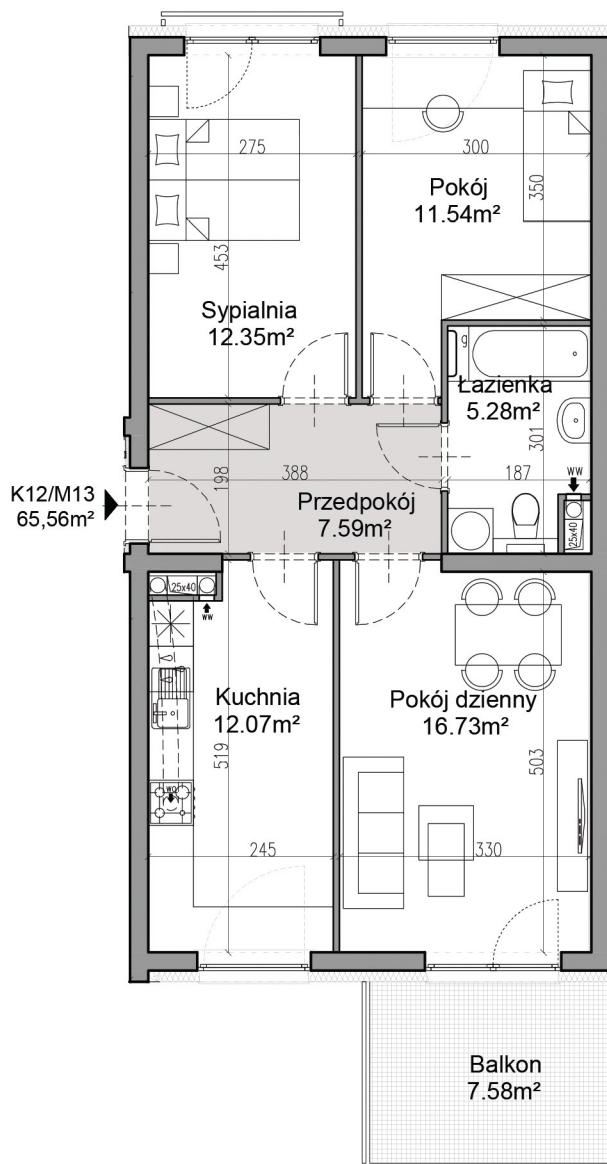

Uwaga: Powierzchnia balkonów i tarasów może ulec zmianie w zależności od zastosowanego systemu docieplenia oraz systemu balustrad

SKALA 1:100

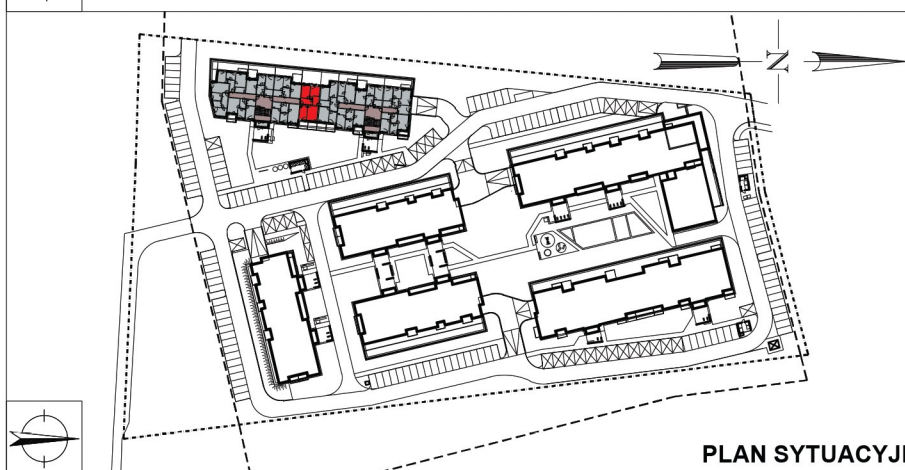

PLAN SYTUACYJNY



JAGODNO

NUMER LOKALU :

K12/M13

PIĘTRO :

**I PIĘTRO
BUDYNEK B6**

POWIERZCHNIA LOKALU :

65,56 m²

POWIERZCHNIA BALKONU :

7,58 m²

PROJEKTANT :

A. Wsół, J. Micór - Architekci sp. z o.o.
ul. Paderewskiego 23 51-612 Wrocław
biuro: ul. Dworcowa 2/5, 50-456 Wrocław
tel./fax: (71) 3481718, tel.: (71) 3481516
tel. kom.: 512299780, 512299790
pracownia@wmarchitekci.pl

www.wmarchitekci.pl

