



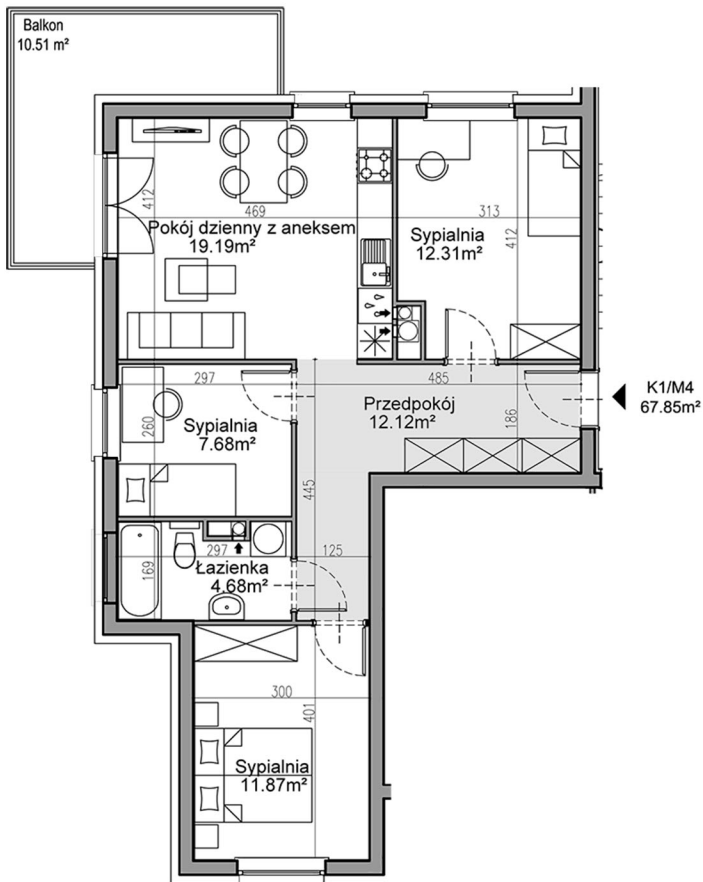

Uwaga: Powierzchnia balkonów i tarasów może ulec zmianie w zależności od zastosowanego systemu docieplenia oraz systemu balustrad

SKALA 1:100

CZARTORYSKIEGO

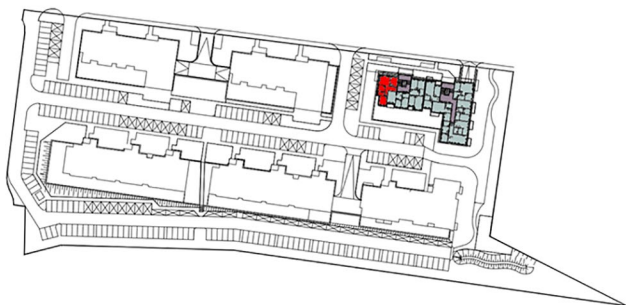

NUMER LOKALU :

K1/M4

PIĘTRO :

I PIĘTRO
BUDYNEK B1

POWIERZCHNIA LOKALU :

67,85 m²

POWIERZCHNIA BALKONU :

10,51 m²

PROJEKTANT :

A Wsół, J. Micór - Architekci sp.p.
ul. Paderevskiego 23 51-612 Wrocław
biuro: ul. Dworcowa 2/5, 50-456 Wrocław
tel./fax: (71) 3481718, tel.: (71) 3481516
tel.kom. : 512299780, 512299790
pracownia@wmarchitekci.pl

www.wmarchitekci.pl

