


**BIURO SPRZEDAŻY  
INWESTYCJI CZARTORYSKIEGO 4  
- PRZY BUDOWIE**  
Tel. 662 300 521

**BIURO GŁÓWNE**  
ul. Jana Długosza 60  
Tel. 71 394 10 00  
Tel. 609 997 998

## CZARTORYSKIEGO 4

RZUT MIESZKANIA

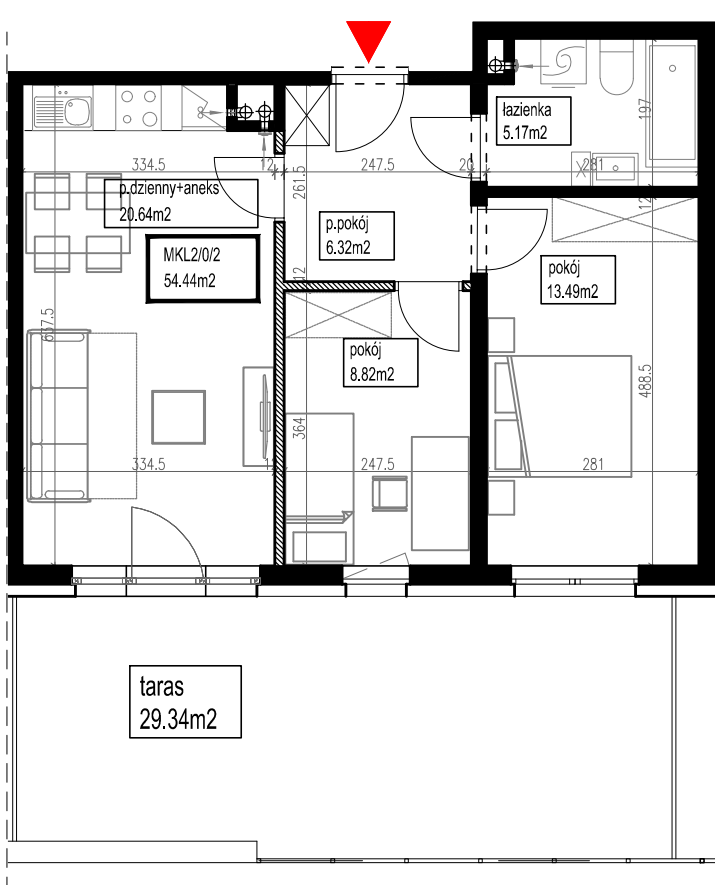

skala 1:100

DANE SPRZEDAŻOWE


Cena całkowita:

Cena za m<sup>2</sup>:

DODATKI:



PLAN SYTUACYJNY

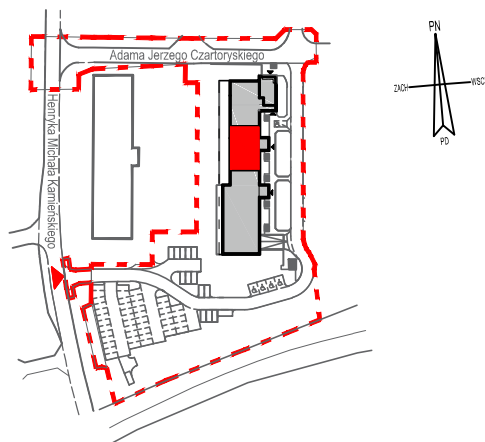

LOKALIZACJA W BUDYNKU



NUMER LOKALU

**K2/2 (MKL2/0/2)**

PIĘTRO

**PARTER**

POWIERZCHNIA LOKALU

**54,44m<sup>2</sup>**

POWIERZCHNIA TARASU

**29,34m<sup>2</sup>**

WYKAZ POMIESZCZEŃ

|                       |                           |
|-----------------------|---------------------------|
| Przedpokój            | 6,32m <sup>2</sup>        |
| Łazienka              | 5,17m <sup>2</sup>        |
| Pokój dzienny + aneks | 20,64m <sup>2</sup>       |
| Pokój                 | 13,49m <sup>2</sup>       |
| Pokój                 | 8,82m <sup>2</sup>        |
| <b>Taras</b>          | <b>29,34m<sup>2</sup></b> |

PROJEKTANT



AP SZCZEPANIAK Spółka z o.o. SPÓŁKA KOMANDYTOWA  
ARTUR SZCZEPANIAK PAWEŁ SZCZEPANIAK  
53-022 Wrocław, ul. Pogodna 19  
tel: (071)360 74 88/ fax: (071)360 74 99 www.APSZ.com.pl  
© APSZ Sp. z o.o. Spółka Komandytowa

UWAGA: Podane wymiary wewnętrzne nie uwzględniają tynków.